


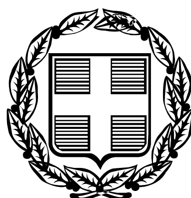

ΕΦΗΜΕΡΙΣ ΤΗΣ ΚΥΒΕΡΝΗΣΕΩΣ

ΤΗΣ ΕΛΛΗΝΙΚΗΣ ΔΗΜΟΚΡΑΤΙΑΣ

ΤΕΥΧΟΣ ΤΕΤΑΡΤΟ **Αρ. Φύλλου 1233**

16 Νοεμβρίου 2005

ΠΕΡΙΕΧΟΜΕΝΑ

ΑΠΟΦΑΣΕΙΣ

Κήρυξη ως αναδασωτέας έκτασης 0,928 στρεμμάτων, στην θέση «Λάκα», περιοχής Δημοτικού Διαμερίσματος Προαστίου, Δήμου Λεύκτρου, Νομού Μεσσηνίας............ 1

Τροποποίηση του εγκεκριμένου ρυμοτομικού σχεδίου στα Ο.Τ. 171, 172, 173, 186 της Π.Ε. Πανόραμα του Δήμου Αχαρνών............ 2

Τροποποίηση σχεδίου πόλης με τον αποχαρακτηρισμό του χώρου Παιδικού Σταθμού στο Ο.Τ. 3056 που περικλείεται από τις οδούς Σάντας, Αργυρουπόλεως, Σουρμένων και Μυρίων του Δήμου Καλαμαριάς Ν. Θεσσαλονίκης............ 3

ΔΙΟΡΘΩΣΕΙΣ ΣΦΑΛΜΑΤΩΝ

Διόρθωση σφάλματος στην υπ' αριθμ. 9899/10.9.2005 απόφαση του Υπουργού Τουριστικής Ανάπτυξης............ 4

ΑΠΟΦΑΣΕΙΣ

Αριθμ. 4132 (1)

Κήρυξη ως αναδασωτέας έκτασης 0,928 στρεμμάτων, στην θέση «Λάκα», περιοχής Δημοτικού Διαμερίσματος Προαστίου, Δήμου Λεύκτρου, Νομού Μεσσηνίας.

Η ΓΕΝΙΚΗ ΓΡΑΜΜΑΤΕΑΣ
ΠΕΡΙΦΕΡΕΙΑΣ ΠΕΛΛΟΠΟΝΝΗΣΟΥ

Έχοντας υπόψη:

1. Τις δ/ξεις του π.δ. 51/1987 «Καθορισμός των Περιφερειών της Χώρας για το σχεδιασμό κ.λπ. της περιφερειακής Ανάπτυξης».

2. Τις δ/ξεις των άρθρων 1 παρ. 1 και 2, 2 παρ. 1 εδ. δ΄, 5 παρ. 3Β, 6 παρ. 7 και 7 παρ. 2 του ν. 2503/1997 «Διοίκηση, Οργάνωση, Στελέχωση της Περιφέρειας κ.λπ.».

3. Τις δ/ξεις των άρθρων 24 παρ. 1 και 117 παρ. 3 του Συντάγματος.

4. Τις δ/ξεις του ν. 998/1979 «περί προστασίας των δασών κ.λπ.» και ειδικότερα:

α) του άρθρου 41 παρ. 1 όπως συμπληρώθηκε από τις διατάξεις του άρθρου 1 παρ. 8 του ν. 3208/23.12.2003 και

β) του άρθρου 38 παρ. 1.

5. Τις δ/γές του Υπουργείου Γεωργίας:

α) 160417/1180/8.7.1980,

β) 182447/3049/24.9.1980.

6. Τις διατάξεις του ν. 3208/2003.

7. Την υπ' αριθμ. 7666/10.10.2005 πρόταση του Δασαρχείου Καλαμάτας περί κηρύξεως αναδασωτέας, της αναφερομένης στο θέμα έκτασης, αποφασίζουμε:

Κηρύσσουμε ως αναδασωτέα, με σκοπό την προστασία για την επαναδημιουργία της δασικής βλάστησης αποτελούμενης από άτομα πουρναριού, σχίνου, ρεικιού, αγριελιάς & σφαλάχτρου με πυκνότητα 0,7 περίπου, που καταστράφηκε από παράνομη εκχέρσωση κατά το χρονικό διάστημα του πρώτου δεκαήμερου του μηνός Ιουλίου του έτους 2002, την δημόσια δασική έκταση, συνολικού εμβαδού εννιακοσίων είκοσι οκτώ τ.μ. (0,928 στρεμ.), που βρίσκεται στη θέση «Λάκα», περιοχής Δημοτικού Διαμερίσματος Προαστίου, Δήμου Λεύκτρου του Νομού Μεσσηνίας, που ορίζεται από τα σημεία : 1, 2, 3, 4, 5, 6, 7, 8 & 1 και έχει όρια:

Ανατολικά: Με δημόσια δασική έκταση.

Δυτικά: Με δημόσια δασική έκταση.

Βόρεια: Με επαρχιακή οδό Καρδαμύλης - Προαστίου και πέραν αυτής δημόσια δασική έκταση.

Νότια: Με δημόσια δασική έκταση.

Όπως φαίνεται στο συνημμένο τοπογραφικό διάγραμμα κλίμακας 1:500 που συντάχθηκε από την Δασοπόνο του Δασαρχείου Καλαμάτας Αριστέα Κυριαζή και εντοπίζεται στο απόσπασμα Φύλλου Χάρτη «Καρδαμύλης» της Γ.Υ.Σ., κλίμακας 1:50.000 και αποτελεί αναπόσπαστο μέρος της απόφασης αυτής. Προβλέπεται φυσική αναγέννηση της δασικής βλάστησης που καταστράφηκε.

Η απόφαση αυτή να δημοσιευθεί στην Εφημερίδα της Κυβερνήσεως.

Τρίπολη, 25 Οκτωβρίου 2005

Η Γενική Γραμματέας Περιφέρειας
ΑΓΓΕΛΑ ΑΒΟΥΡΗ

ΤΟΠΟΓΡΑΦΙΚΟ ΔΙΑΓΡΑΜΜΑ

Δημόσιας δασικής έκτασης στη θέση "Λάκα" Δημ. Διαμ. Προαστίου του Δήμου Λεύκτρου που εκχερσώθηκε παράνομα από τον Νικόλαο Φαϊπέα του Παναγιώτη, κάτοικο Προαστίου.

Κλίμακα 1:500

Εμβ.(1,2,...,8,1) = 928 τ.μ.

ΣΥΝΤΕΤΑΓΜΕΝΕΣ ΚΟΡΥΦΩΝ ΕΚΤΑΣΗΣ		
ΣΗΜΕΙΟ	X	Y
1	343377,0000	4081710,0000
2	343384,6041	4081703,5055
3	343406,7930	4081683,3151
4	343424,4190	4081679,6650
5	343415,9132	4081671,9253
6	343410,2680	4081669,8929
7	343381,7363	4081660,6224
8	343382,9921	4081680,5829

ΕΘΝΙΚΟ ΤΥΠΟΓΡΑΦΕΙΟ
Για τεχνικούς λόγους στο σχεδιάγραμμα έγινε σμίκρυνση κατά ποσοστό 70 %

Καλαμάτα 6/12/2005
Ο Δασάρχης Καλαμάτας
Γιώργος Σωτηρόπουλος
Δασολόγος με Βαθμό Α'

Απόσπασμα Φ.Χ. Καρδαμύλη
Κλίμακα 1:50.000
ΓΥΣ 1993

13-10-05
ΠΑΝΑΓΙΩΤΗΣ ΚΑΡΑΜΠΑΤΣΟΣ
ΔΑΣΟΛΟΓΟΣ ΜΕ Α' ΒΑΘΜΟ

Τρίπολη 25/10/2005
Η Γενική Γραμματέας
Περιφέρειας Πελοποννήσου
Αγγέλα Αβούρη

Καλαμάτα 27-1-2003
Η Συντάξασα
Αριστέα Κυριαζή
Δασοπόνος

Αριθ. 16525/2761/2004 (2)

Τροποποίηση του εγκεκριμένου ρυμοτομικού σχεδίου στα Ο.Τ. 171, 172, 173, 186 της Π.Ε. Πανόραμα του Δήμου Αχαρνών.

Ο ΝΟΜΑΡΧΗΣ ΑΝΑΤΟΛΙΚΗΣ ΑΤΤΙΚΗΣ

Έχοντας υπόψη:

1. Τις διατάξεις του ν. 2218/1994«Περί ίδρυσης Νομαρχιακής Αυτοδιοίκησης Τροποποίηση διατάξεων για την πρωτοβάθμια αυτοδιοίκηση και την περιφέρεια και άλλες διατάξεις» (ΦΕΚ 90 Α΄/1994) και τις όμοιες του ν. 2240/1994 (ΦΕΚ 153 Α΄/1994) με τις οποίες ιδρύθηκαν οι Νομαρχιακές Αυτοδιοικήσεις.

2. Τον Οργανισμό Εσωτερικής λειτουργίας των υπηρεσιών της Ν.Α. Αν. Αττικής ΦΕΚ 400 Β΄/1995.

3. Τις διατάξεις του από 17.7.1923 ν.δ/τος «περί σχεδίων πόλεων κ.λπ.» όπως τροποποιήθηκε και συμπληρώθηκε μεταγενέστερα.

4. Τις διατάξεις του ν. 1337/1983 ΦΕΚ 33Α΄.

5. Το άρθρο 10 ν. 3044/2002 ΦΕΚ 197Α΄ «Περί αρμοδιοτήτων πολεοδομικού Σχεδιασμού».

6. Το από 25.7.1992, (ΦΕΚ 861/Δ΄/17.8.1992) π.δ/γμα «Έγκριση πολεοδομικής μελέτης της περιοχής ΠΑΝΟΡΑΜΑ του Δήμου Αχαρνών Ν. Αττικής».

7. Την υπ' αριθμ. 173/2004 απόφαση του Δημοτικού Συμβουλίου, το οποίο κάνει δεκτή την πρόταση τροποποίησης στα Ο.Τ. 171, 172, 173, 186 της Π.Ε. Πανόραμα του Δήμου Αχαρνών.

8. Την από 21.4.2005 εισήγηση του Τμήματος Χωροταξίας της Διεύθυνσης Χωροταξίας, Πολεοδομίας και Περιβάλλοντος.

9. Την γνώμη του Συμβουλίου Χ.Ο.Π. Νομαρχιακής Αυτοδιοίκησης Ανατολικής Αττικής όπως αυτή διατυπώθηκε στην από 21.4.2005 Πράξη 6 της 7ης Συνεδρίας του και στην από 14.7.2005 Πράξη 5 της 12ης Συνεδρίας του, αποφασίζουμε:

Εγκρίνεται η τροποποίηση στα Ο.Τ. 171, 172, 173 και 186 δηλαδή η κατάργηση του πεζόδρομου μεταξύ των Ο.Τ. 173 και 186, η διαπλάτυνση του πεζόδρομου μεταξύ των Ο.Τ. 171, 172 και 173 και η δημιουργία αποτμήσεων στην Β.Α. γωνία του Ο.Τ. 171 και στην Ν.Α. γωνία του Ο.Τ. 172 της ΠΕ «Πανόραμα» του Δήμου Αχαρνών.

Κατά της παρούσης επιτρέπεται σύμφωνα με το άρθρο 8 του ν. 3200/1955 προσφυγή ενώπιον του Γεν. Γραμματέα της περιφέρειας μόνο για παράβαση Νόμου μέσα σε ανατρεπτική προθεσμία τριάντα (30) ημερών.

Η απόφαση αυτή να δημοσιευθεί στην Εφημερίδα της Κυβερνήσεως.

Παλλήνη, 21 Οκτωβρίου 2005

Ο Νομάρχης
ΛΕΩΝΙΔΑΣ ΚΟΥΡΗΣ

ΕΛΛΗΝΙΚΗ ΔΗΜΟΚΡΑΤΙΑ
ΝΟΜΑΡΧΙΑΚΗ ΑΥΤΟΔΙΟΙΚΗΣΗ ΑΝΑΤΟΛΙΚΗΣ ΑΤΤΙΚΗΣ
ΔΙΕΥΘΥΝΣΗ ΧΩΡΟΤΑΞΙΑΣ, ΠΟΛΕΟΔΟΜΙΑΣ & ΠΕΡΙΒΑΛΛΟΝΤΟΣ
ΤΜΗΜΑ ΧΩΡΟΤΑΞΙΑΣ

Τροποποίηση του ρυμοτομικού σχεδίου του Δήμου


ΕΘΝΙΚΟ ΤΥΠΟΓΡΑΦΕΙΟ
Για τεχνικούς λόγους στο σχεδιάγραμμα έγινε σμίκρυνση κατά ποσοστό 30 %

ΚΛΙΜΑΚΑ 1:500

Εγκρίνεται με την υπ' αρ. 16525/2761/04 απόφαση Νομάρχη Ανατ. Αττικής.

ΑΚΡΙΒΕΣ ΑΝΤΙΓΡΑΦΟ Ο ΝΟΜΑΡΧΗΣ

ΛΕΩΝΙΔΑΣ ΚΟΥΡΗΣ

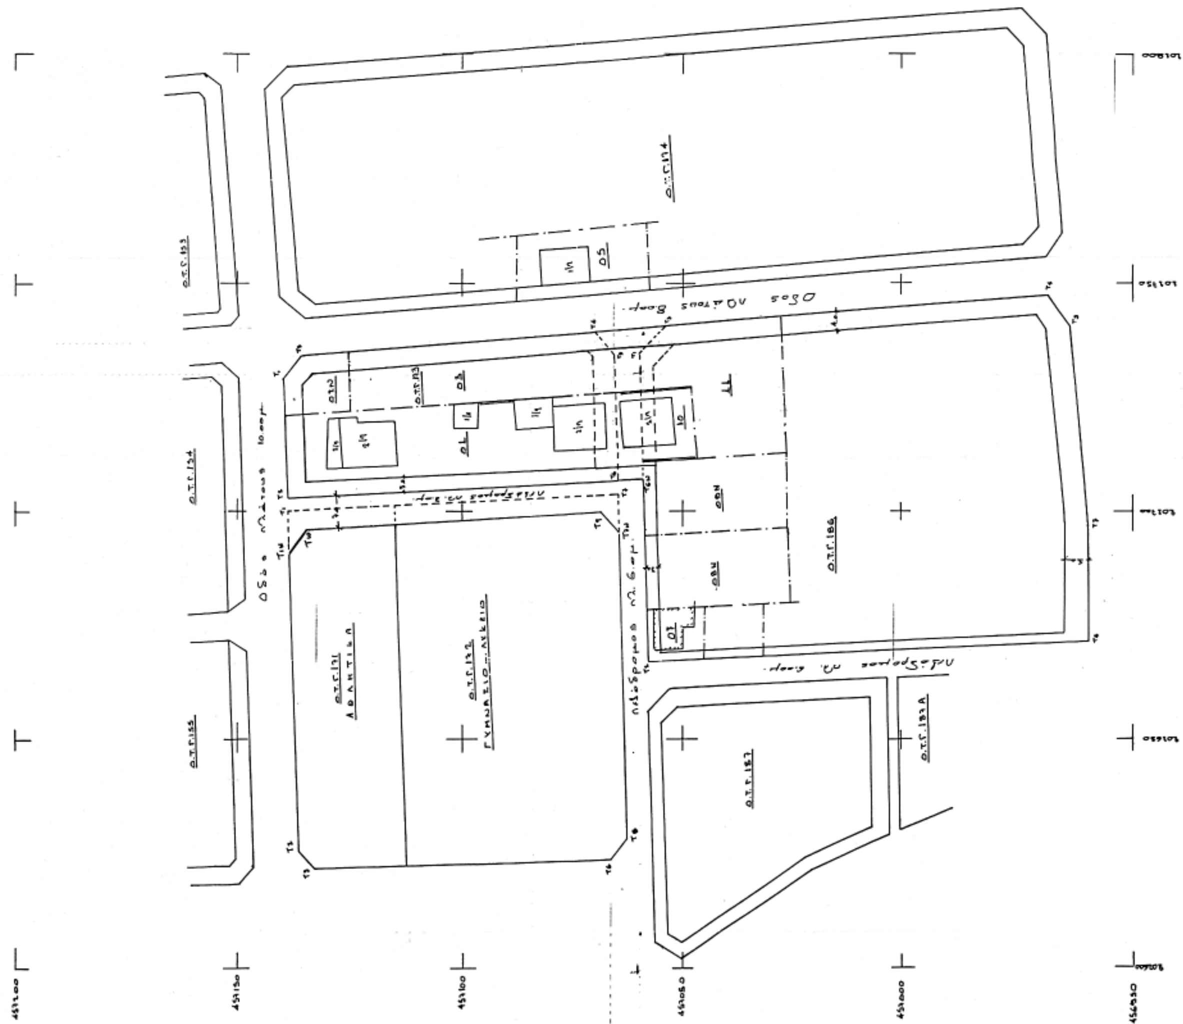

Αριθ. 29/46882/ΠΣΚ/1397 (3)

Τροποποίηση σχεδίου πόλης με τον αποχαρακτηρισμό του χώρου Παιδικού Σταθμού στο Ο.Τ. 3056 που περικλείεται από τις οδούς Σάντας, Αργυρουπόλεως, Σουρμένων και Μυρίων του Δήμου Καλαμαριάς Ν. Θεσσαλονίκης.

Ο ΝΟΜΑΡΧΗΣ ΘΕΣΣΑΛΟΝΙΚΗΣ

Έχοντας υπόψη:

1. Τις διατάξεις των άρθρων 152, 153 και 154 του π.δ. της 14/27.7.1999 «Κώδικας Βασικής Πολεοδομικής Νομοθεσίας», (ΦΕΚ 580/Δ΄), όπως ισχύουν.

2. Τις διατάξεις του άρθρου 29 του ν. 2831/2000 (ΦΕΚ 140/Α΄), όπως, αντικαταστάθηκαν με το άρθρο 10 του ν. 3044/2002 (ΦΕΚ 197/Α΄).

3. Τις διατάξεις του ν. 2218/1994 «Ίδρυση Νομαρχιακής Αυτοδιοίκησης κ.λπ.» (ΦΕΚ 90/Α΄/1994), όπως τροποποιήθηκαν και συμπληρώθηκαν με το ν. 2242/1994 «Συμπλήρωση διατάξεων για τη Νομαρχιακή Αυτοδιοίκηση και άλλες διατάξεις» (ΦΕΚ 153/Α΄/1994), όπως και το άρθρο 63 του π.δ. 30/1996 « Κώδικας Νομαρχιακής Αυτοδιοίκησης» (ΦΕΚ 21/Α΄).

4. Την υπ' αριθμ. 21/31.3.1995 απόφαση του Νομαρχιακού Συμβουλίου Θεσσαλονίκης «Οργανισμός Εσωτερικής Υπηρεσίας της Νομαρχιακής Αυτοδιοίκησης Θεσσαλονίκης» (ΦΕΚ 392/Β΄/11.4.1995) όπως ισχύει.

5. Την υπ' αριθμ. 2311/2004 απόφαση του Διοικητικού Πρωτοδικείου Θεσ/νίκης.

6. Την υπ' αριθμ. 126/4.10.2005 πράξη γνωμοδότησης του Συμβουλίου Χωροταξίας, Οικισμού και Περιβάλλοντος του Νομού Θεσσαλονίκης.

7. Τις διατάξεις του άρθρου 90 του «Κώδικα για τη Κυβέρνηση και τα κυβερνητικά όργανα» που κυρώθηκε με το άρθρο πρώτο του π.δ. 63/2005 και τη διαπίστωση ότι από τις τυχόν κανονιστικού χαρακτήρα διατάξεις της παρούσας δεν προκαλείται δαπάνη σε βάρος του κρατικού προϋπολογισμού ή του οικείου Ο.Τ.Α..

8. Την υπ' αριθμ. 10/1803/25.1.2005 απόφαση Νομάρχη Θεσσαλονίκης με θέμα: «Παροχή εξουσιοδότησης για υπογραφή εγγράφων με «ΕΝΤΟΛΗ ΝΟΜΑΡΧΗ» από τον Αντινομάρχη Αβραμίδη Ευστάθιο», αποφασίζουμε:

Άρθρο 1

Εγκρίνεται η τροποποίηση του σχεδίου πόλης με τον αποχαρακτηρισμό του χώρου Παιδικού Σταθμού στο Ο.Τ. 3056 (Ο.Τ. 13 του διαγράμματος της διανομής), που περικλείεται από τις οδούς Σάντας, Αργυρουπόλεως, Σουρμένων και Μυρίων του Δήμου Καλαμαριάς, σύμφωνα με την υπ' αριθμ. 2311/2004 απόφαση του Διοικητικού Πρωτοδικείου Θεσσαλονίκης (Ι΄ Τμ. Τριμελ.), όπως η ρύθμιση αυτή φαίνεται στο συνημμένο στην παρούσα απόφαση και θεωρημένο από τον Διευθυντή της Διεύθυνσης Πολεοδομίας Ν. Θεσσαλονίκης πρωτότυπο χρωματισμένο διάγραμμα σε κλίμακα 1:500.


Άρθρο 2

Η ισχύς της απόφασης αυτής αρχίζει από τη δημοσίευσή της στην Εφημερίδα της Κυβερνήσεως.

Η απόφαση αυτή και το ακριβές αντίγραφο του πρωτοτύπου διαγράμματος που τη συνοδεύει να δημοσιευθούν στην Εφημερίδα της Κυβερνήσεως.

Θεσσαλονίκη, 24 Οκτωβρίου 2005

Με εντολή Νομάρχη
Ο Αντινομάρχης
ΕΥΣΤΑΘΙΟΣ ΑΒΡΑΜΙΔΗΣ

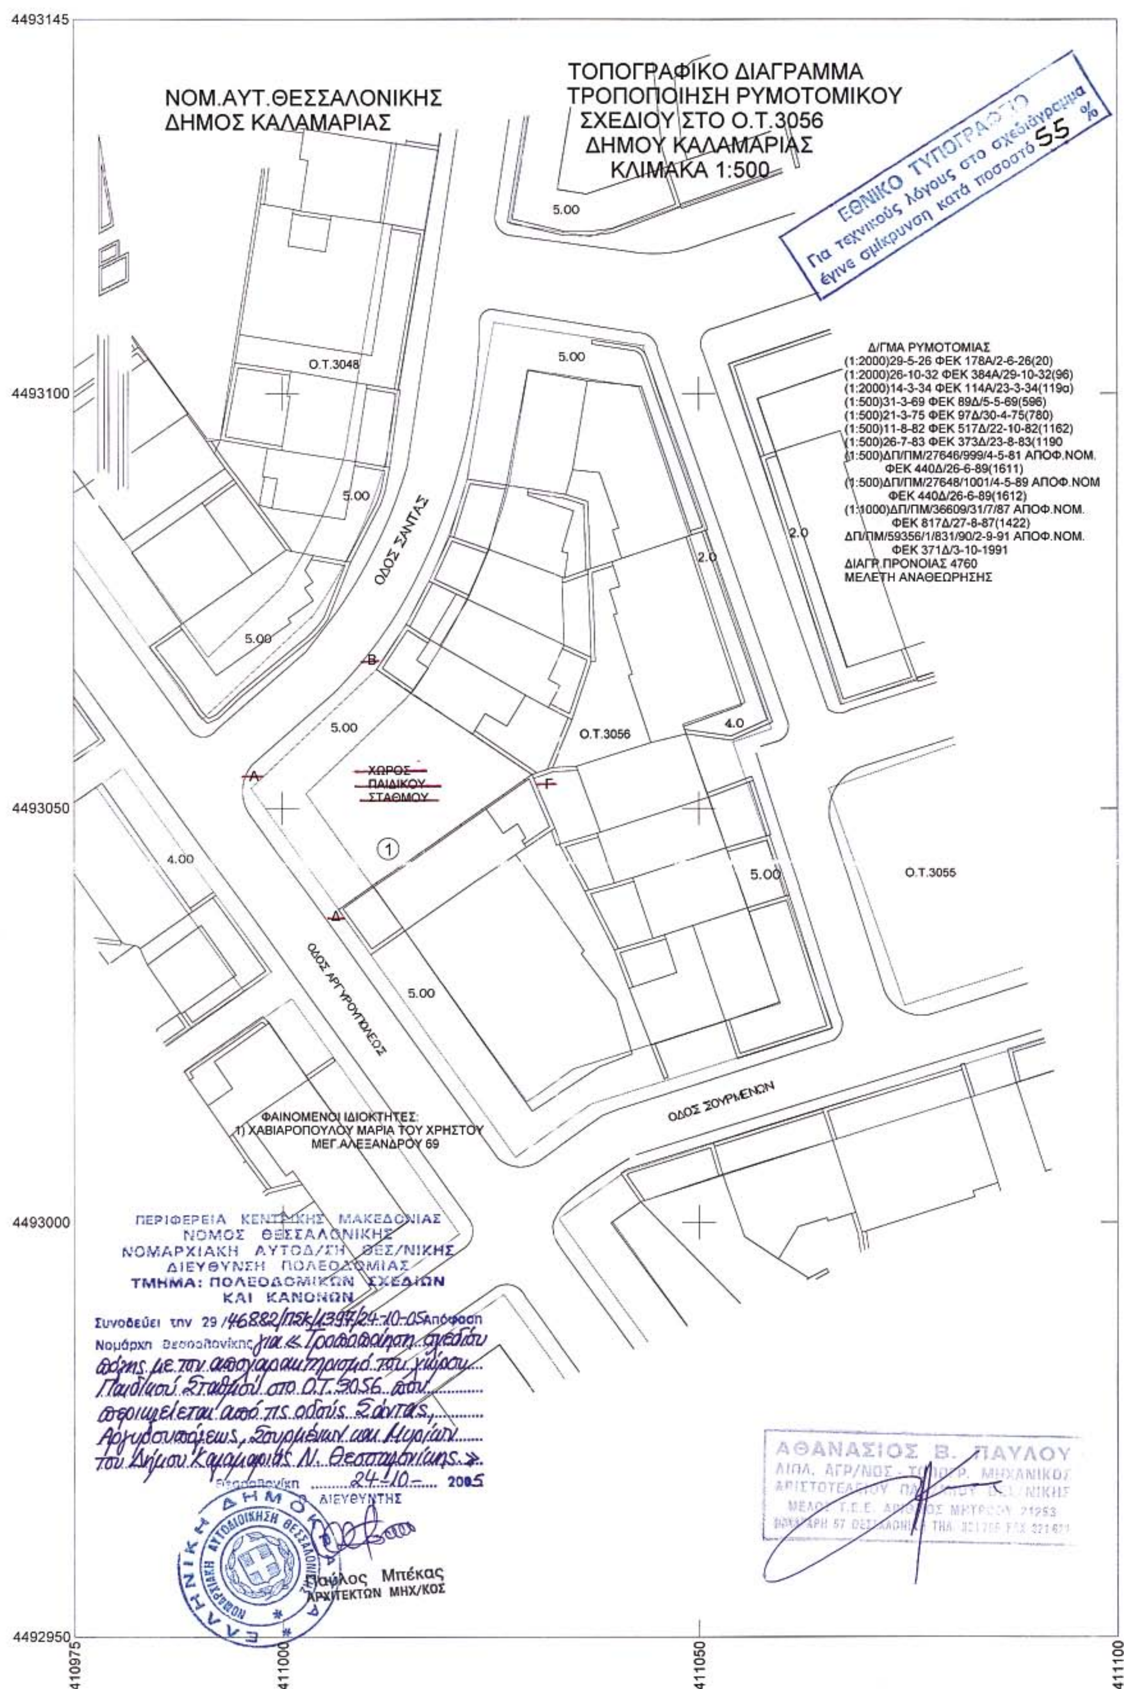

ΝΟΜ.ΑΥΤ.ΘΕΣΣΑΛΟΝΙΚΗΣ
ΔΗΜΟΣ ΚΑΛΑΜΑΡΙΑΣ
ΤΟΠΟΓΡΑΦΙΚΟ ΔΙΑΓΡΑΜΜΑ
ΤΡΟΠΟΠΟΙΗΣΗ ΡΥΜΟΤΟΜΙΚΟΥ
ΣΧΕΔΙΟΥ ΣΤΟ Ο.Τ.3056
ΔΗΜΟΥ ΚΑΛΑΜΑΡΙΑΣ
ΚΛΙΜΑΚΑ 1:500
ΕΘΝΙΚΟ ΤΥΠΟΓΡΑΦΕΙΟ
Για τεχνικούς λόγους στο σχεδιάγραμμα έγινε σμίκρυνση κατά ποσοστό 55 %
Δ/ΓΜΑ ΡΥΜΟΤΟΜΙΑΣ
(1:2000)29-5-26 ΦΕΚ 178Α/2-6-26(20)
(1:2000)26-10-32 ΦΕΚ 384Α/29-10-32(96)
(1:2000)14-3-34 ΦΕΚ 114Α/23-3-34(119α)
(1:500)31-3-69 ΦΕΚ 89Δ/5-5-69(596)
(1:500)21-3-75 ΦΕΚ 97Δ/30-4-75(780)
(1:500)11-8-82 ΦΕΚ 517Δ/22-10-82(1162)
(1:500)26-7-83 ΦΕΚ 373Δ/23-8-83(1190
(1:500)ΔΠ/ΠΜ/27646/999/4-5-81 ΑΠΟΦ.ΝΟΜ.
ΦΕΚ 440Δ/26-6-89(1611)
(1:500)ΔΠ/ΠΜ/27648/1001/4-5-89 ΑΠΟΦ.ΝΟΜ
ΦΕΚ 440Δ/26-6-89(1612)
(1:1000)ΔΠ/ΠΜ/36609/31/7/87 ΑΠΟΦ.ΝΟΜ.
ΦΕΚ 817Δ/27-8-87(1422)
ΔΠ/ΠΜ/59356/1/831/90/2-9-91 ΑΠΟΦ.ΝΟΜ.
ΦΕΚ 371Δ/3-10-1991
ΔΙΑΓΡ.ΠΡΟΝΟΙΑΣ 4760
ΜΕΛΕΤΗ ΑΝΑΘΕΩΡΗΣΗΣ
Ο.Τ.3048
Ο.Τ.3056
Ο.Τ.3055
ΟΔΟΣ ΣΑΝΤΑΣ
ΟΔΟΣ ΑΡΓΥΡΟΥΠΟΛΕΩΣ
ΟΔΟΣ ΣΟΥΡΜΕΝΩΝ
ΧΩΡΟΣ ΠΑΙΔΙΚΟΥ ΣΤΑΘΜΟΥ
5.00
4.00
2.0
4.0
Α
Β
Γ
Δ
1
ΦΑΙΝΟΜΕΝΟΙ ΙΔΙΟΚΤΗΤΕΣ:
1) ΧΑΒΙΑΡΟΠΟΥΛΟΥ ΜΑΡΙΑ ΤΟΥ ΧΡΗΣΤΟΥ
ΜΕΓ.ΑΛΕΞΑΝΔΡΟΥ 69
ΠΕΡΙΦΕΡΕΙΑ ΚΕΝΤΡΙΚΗΣ ΜΑΚΕΔΟΝΙΑΣ
ΝΟΜΟΣ ΘΕΣΣΑΛΟΝΙΚΗΣ
ΝΟΜΑΡΧΙΑΚΗ ΑΥΤΟΔ/ΣΗ ΘΕΣ/ΝΙΚΗΣ
ΔΙΕΥΘΥΝΣΗ ΠΟΛΕΟΔΟΜΙΑΣ
ΤΜΗΜΑ: ΠΟΛΕΟΔΟΜΙΚΩΝ ΣΧΕΔΙΩΝ
ΚΑΙ ΚΑΝΟΝΩΝ
Συνοδεύει την 29/46882/ΠΣΚ/1397/24-10-05 Απόφαση
Νομάρχη Θεσσαλονίκης για «Τροποποίηση σχεδίου πόλης με τον αποχαρακτηρισμό του χώρου Παιδικού Σταθμού στο Ο.Τ.3056 που περικλείεται από τις οδούς Σάντας, Αργυρουπόλεως, Σουρμένων και Μυγιάκη του Δήμου Καλαμαριάς Ν. Θεσσαλονίκης.»
Θεσσαλονίκη 24-10-2005
Ο ΔΙΕΥΘΥΝΤΗΣ
Παύλος Μπέκας
ΑΡΧΙΤΕΚΤΩΝ ΜΗΧ/ΚΟΣ
ΑΘΑΝΑΣΙΟΣ Β. ΠΑΥΛΟΥ
4493145
4493100
4493050
4493000
4492950
410975
411000
411050
411100

ΔΙΟΡΘΩΣΕΙΣ ΣΦΑΛΜΑΤΩΝ

(4)

Στην υπ' αριθμ. 9899/10.9.2005 υπουργική απόφαση που αφορά την «χωροθέτηση - παραχώρηση καταφυγίου τουριστικών σκαφών στον όρμο Φανερωμένης, Νομού Λασιθίου Ν. Κρήτης» η οποία δημοσιεύθηκε στο υπ' αριθμ. 948 Δ΄/5.9.2005 ΦΕΚ, τεύχος τέταρτο, αντικαθίσταται το σχετικό σχέδιο οριζοντιογραφίας του λιμένα με το όρθο:

(Από το Υπουργείο Τουριστικής Ανάπτυξης)

Το παρόν συνοδεύει την με ΑΠ 11783/3-10-05 Υπ. Απόφαση

ΕΛΛΗΝΙΚΗ ΔΗΜΟΚΡΑΤΙΑ
ΥΠΟΥΡΓΕΙΟ ΤΟΥΡΙΣΤΙΚΗΣ ΑΝΑΠΤΥΞΗΣ

ΕΘΝΙΚΟ ΤΥΠΟΓΡΑΦΕΙΟ
Για τεχνικούς λόγους στο σχεδιάγραμμα έγινε σμίκρυνση κατά ποσοστό 78 %